


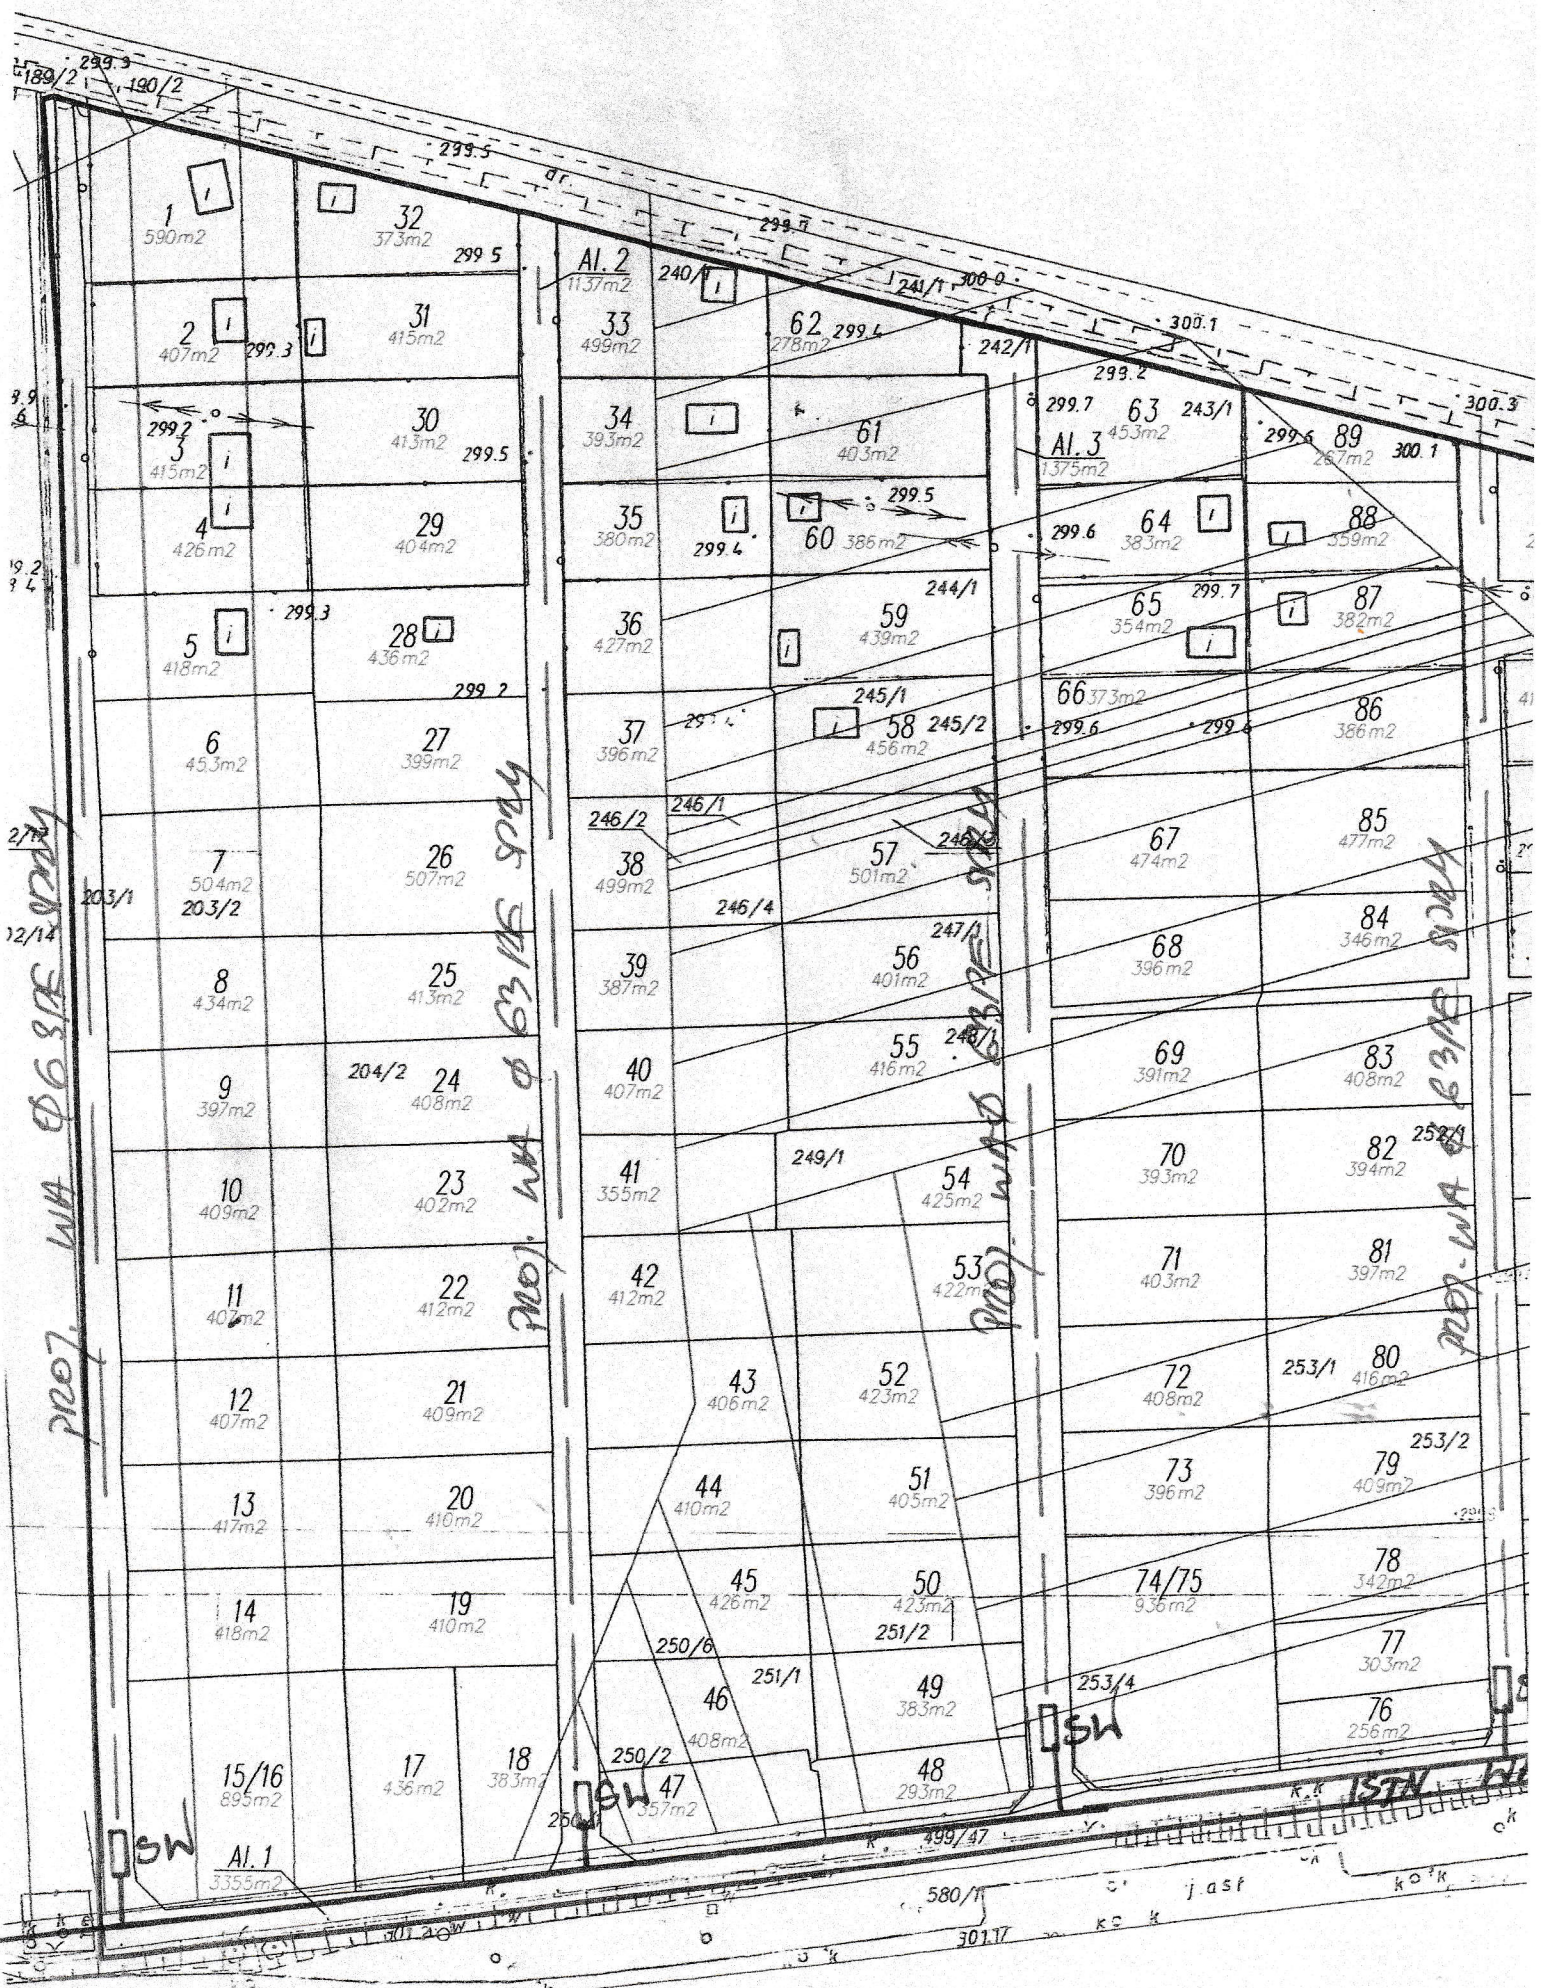


pro7. WA 63/15 994

pro7. WA 63/15 994

pro7. WA 63/15 994

pro7. WA 63/15 994

GMINA OŻAROWICE
 Zakład Gospodarki Komunalnej
 w Ożarowicach
 42-625 Ożarowice, ul. Staszica 1
 NIP 645-250-29-73

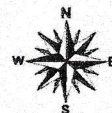

Stosownie do pisma nr DTW 7030/1.13.2026
 orientacyjnie wskazano istniejący przebieg

sieci wodociągowej i kanalizacyjnej

kolorem niebieskim: KANALIZACJA SZ 2 grawit.

kolorem zielonym: KANALIZACJA PE



WAP 40 PE SDRM

Ożarowice: 12/03/26

DYREKTOR

mgr Jarosław Pusikowski

SZKIC LOKALIZACYJNY:

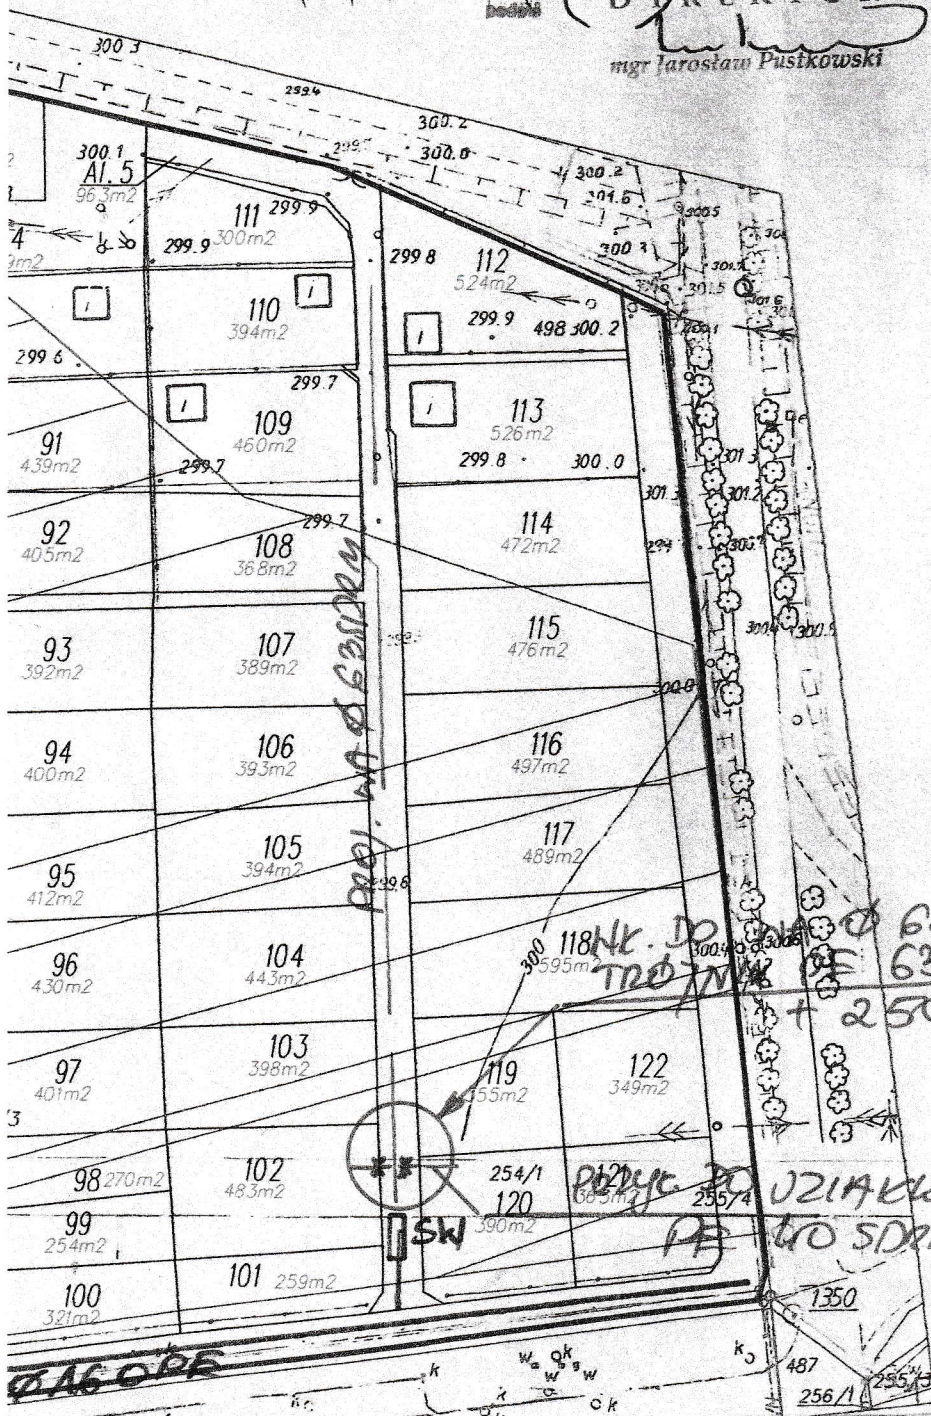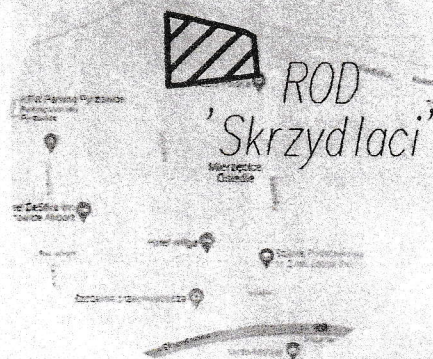

Legenda:

--- Zakres mapy
 --- Granica działki rodzinnej